
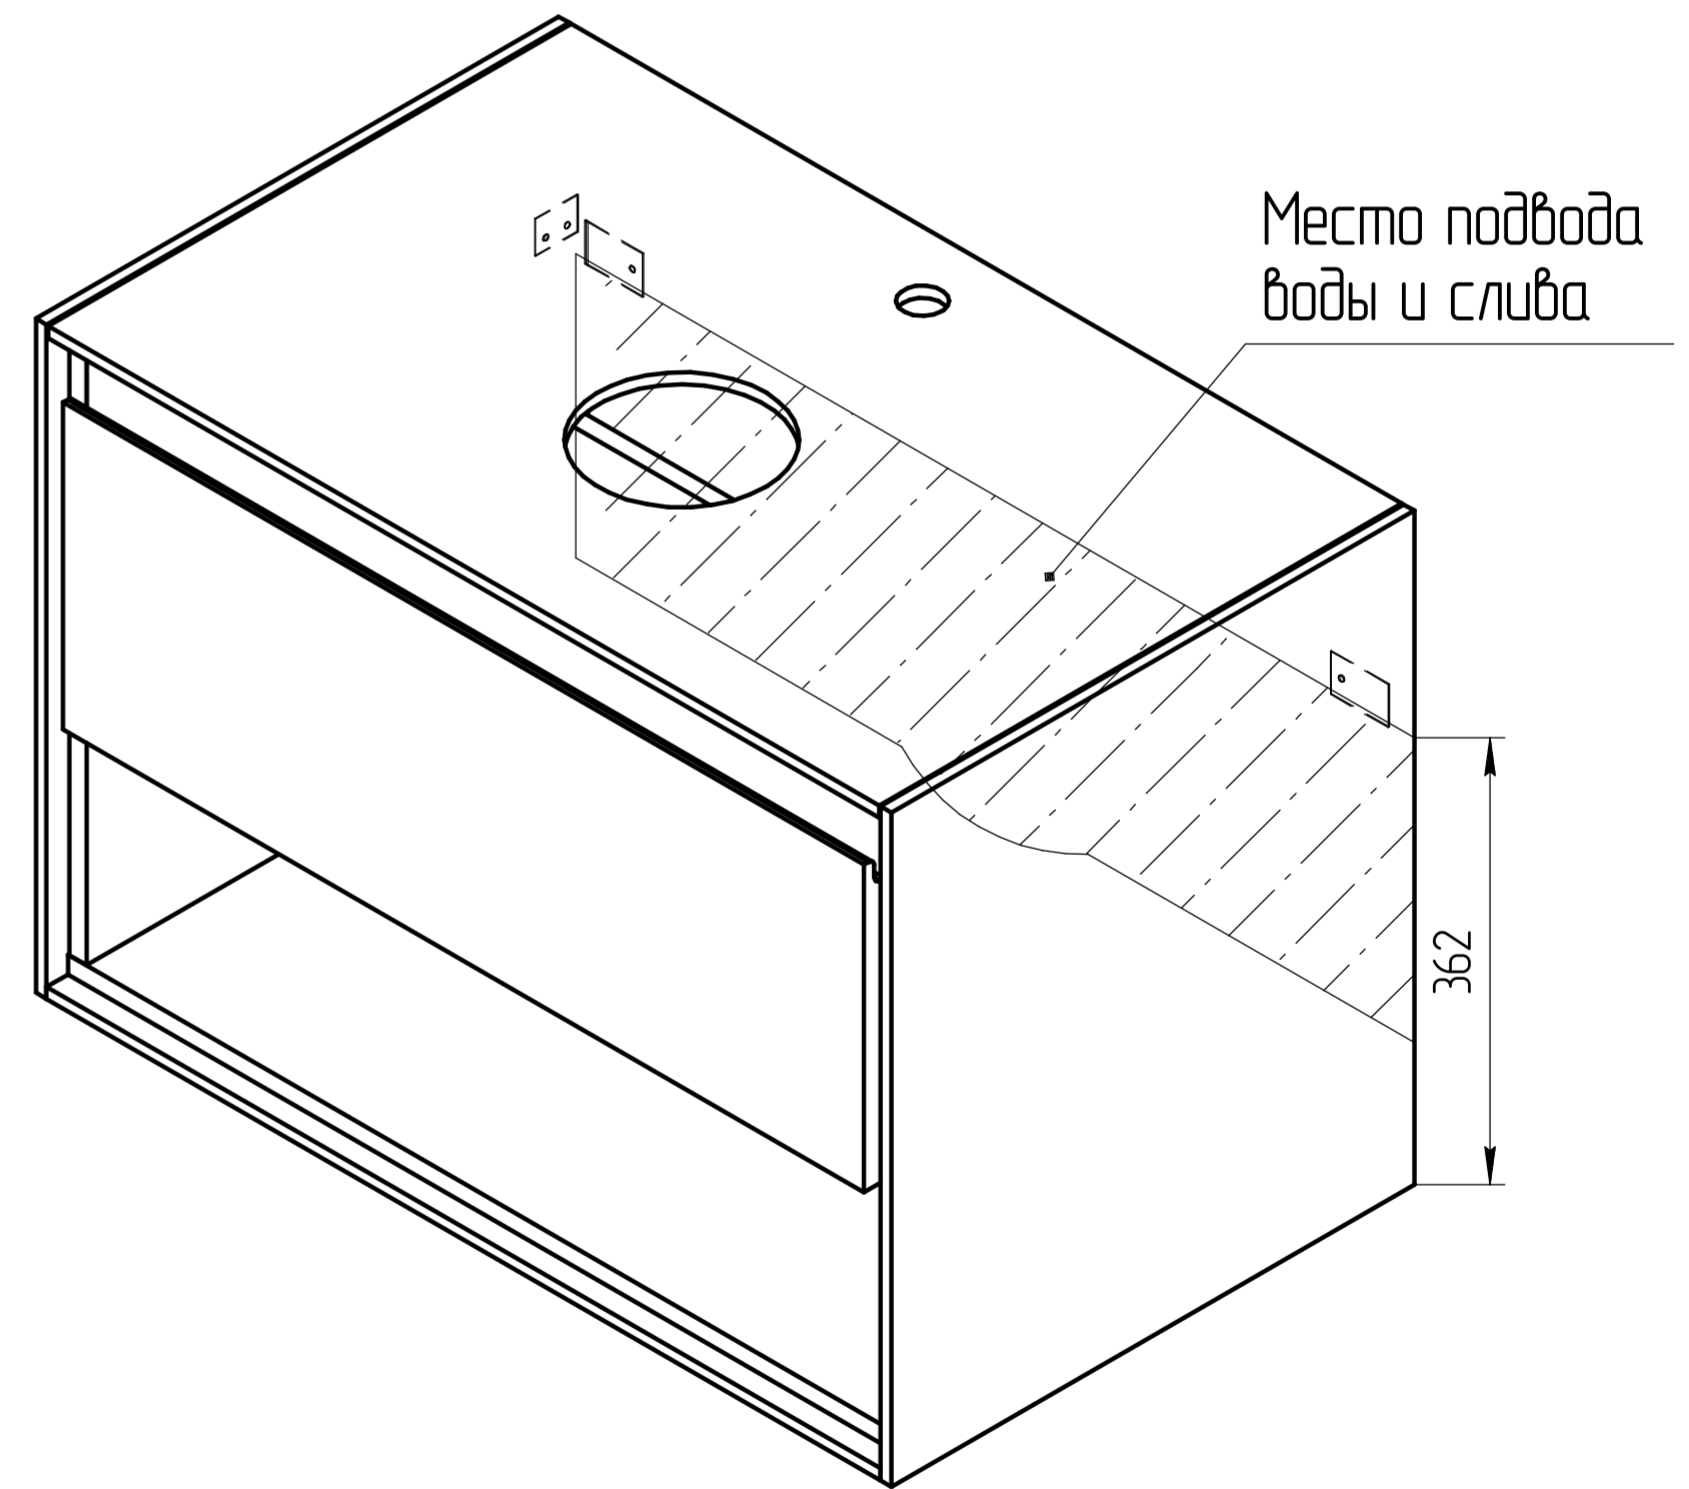
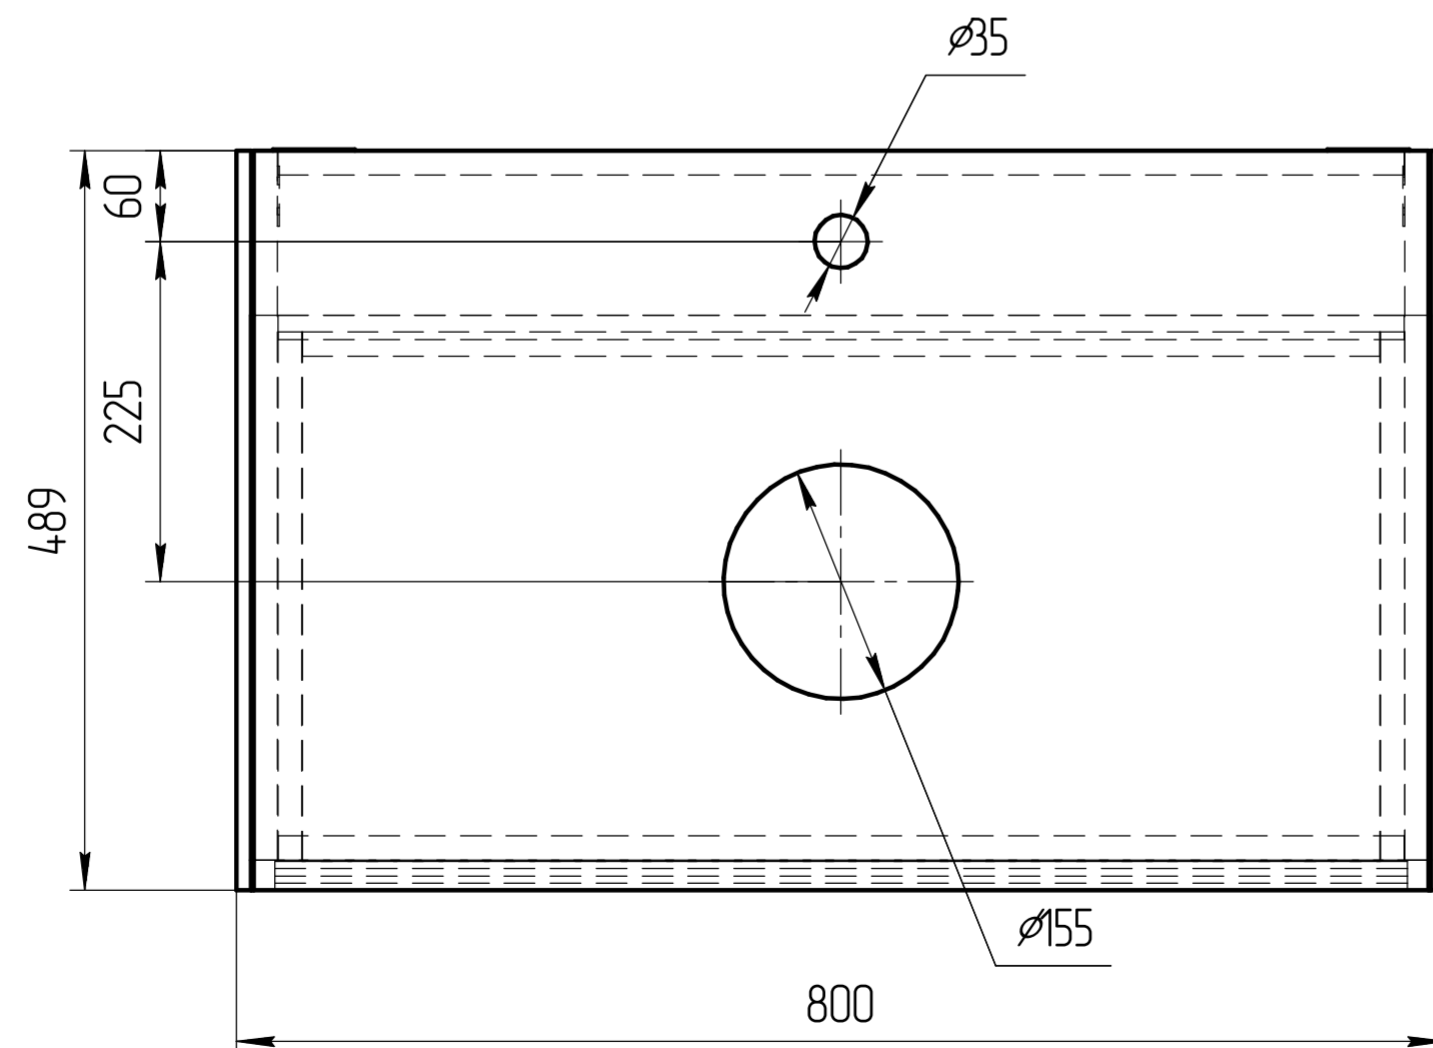


Уровень пола

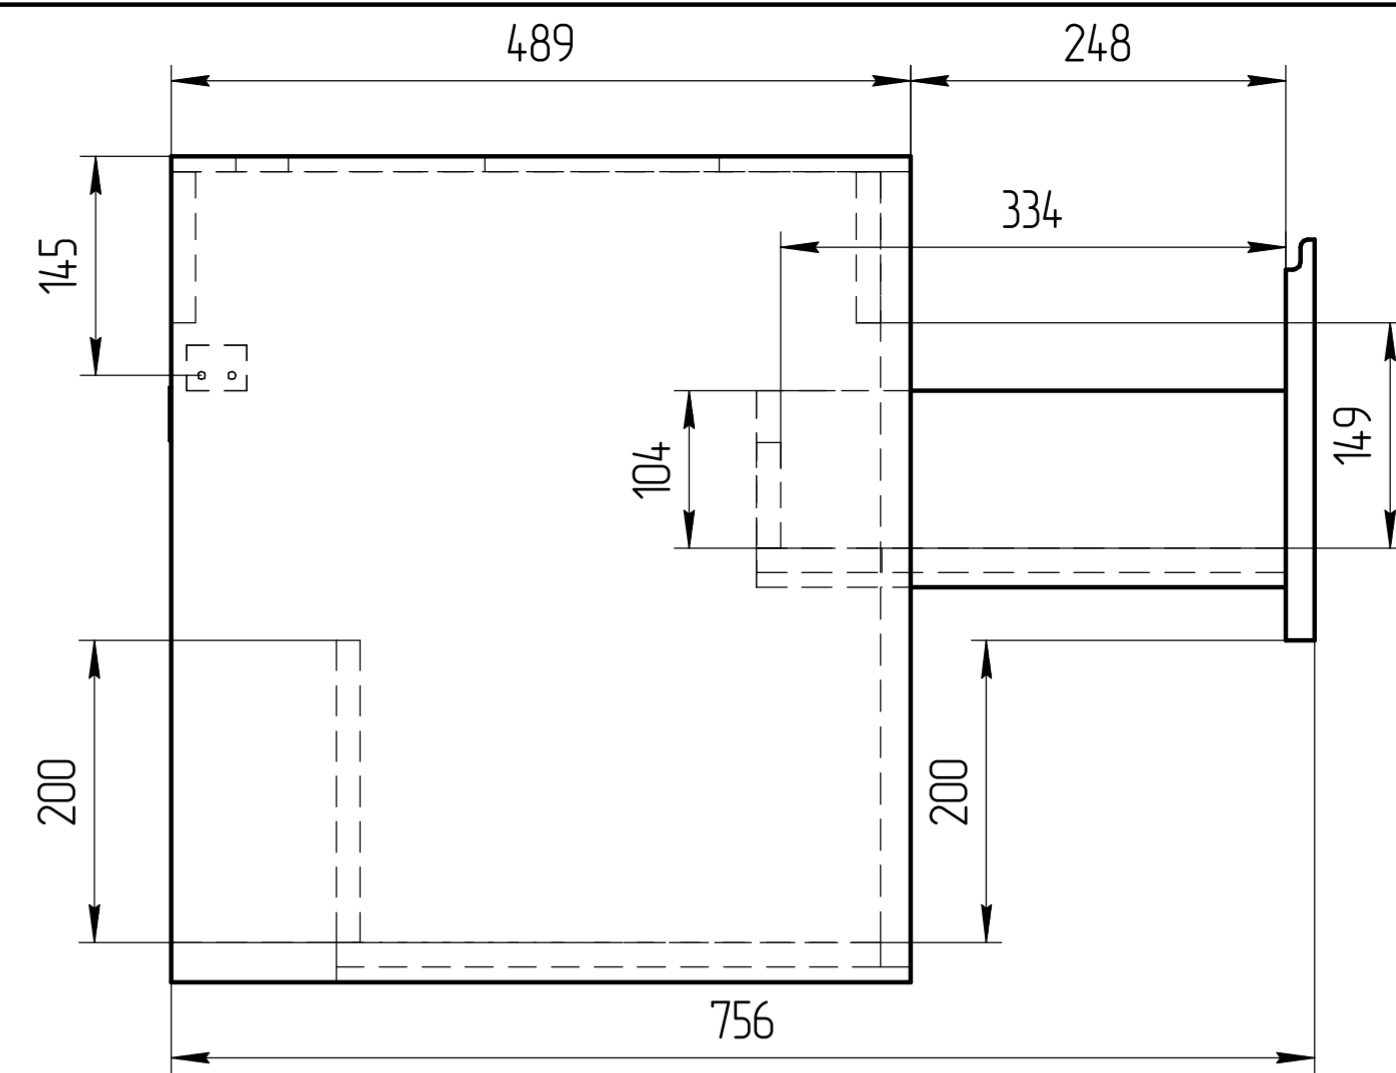

"" – монтажная высота от уровня пола до края раковины

TM 01.00.013 СБ	
Тумба Лаура 80 со столешницей	Масштаб 1:5
ЛДСП 16мм	